

# Adonia Kurs- und Feriencentrum

4803 Vordemwald (AG)

45 km  
ab Luzern,  
50 km  
ab Basel

## Zentrale Lage im Mittelland

*Adonia*

- **Selbstkocherhaus**
- **Frühstück/HP/VP möglich**
- **83 Schlafplätze**

[adonia.ch/gruppenhaeuser](http://adonia.ch/gruppenhaeuser)

## Belegungsarten

### A) 2. Obergeschoss/Dachgeschoss

8 Schlafzimmer (34 Betten); Küche, Aufenthaltsraum; WC; Duschen; Spielraum;  
Dachgeschoss (unbeheizt); Spielwiese; Hartplatz

Mindestverrechnung: 12 Personen

Maximalbelegung: 34 Personen

### B) Erdgeschoss/1. Obergeschoss

11 Schlafzimmer (49 Betten); Leiterzimmer/Kiosk; Mehrzweckraum; Küche; WC; Duschen;  
Grosser Saal; Bühne; Foyer; Spielwiese; Hartplatz

Mindestverrechnung: 30 Personen

Maximalbelegung: 49 Personen

### C) Ganzes Haus

Mindestverrechnung: 45 Personen

Maximalbelegung: 83 Personen


### D) Grosser Saal mit Bühne, Foyer und grosser Küche (ohne Übernachtung)

Pauschal, auf Anfrage

**Die Tarife entnehmen Sie bitte der aktuellen Preisliste oder unserer Homepage.**

## Allgemeines

- Wird nicht die Belegungsart **C** gewählt, so ist es möglich, dass das Haus parallel an zwei Parteien vermietet wird (Stockwerke, Küche und Sanitäranlagen sind getrennt)
- Schlafsäcke sind mitzubringen
- Duvets können gemietet werden
- Endreinigung wird vom Mieter vorgenommen
- Reinigungsinstitut auf Anfrage
- Frühstück, Halb- oder Vollpension auf Anfrage möglich

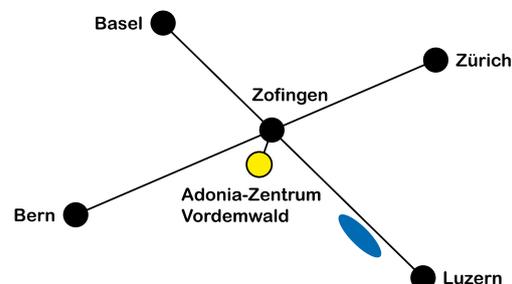

## Mietobjekt:

### Adonia Kurs- und Feriencentrum

Gländstrasse 9a

4803 Vordemwald

Tel. 062 752 52 10

## Anfragen:

### Hausverwaltung Adonia-Zentrum

Gländstrasse 9b

4803 Vordemwald

 **062 752 52 12**

 **zentrum@adonia.ch**

 **adonia.ch/gruppenhaeuser**

## Adonia-Sekretariat:

### Verein Adonia

Trinerweg 3

4805 Brittnau

Tel. 062 746 86 46, Fax 062 746 86 47

# Adonia Kurs- und Ferienzentrums



Spielwiese/Hartplatz/Parkplätze



Foyer



Saal/Esraum mit Bühne EG



Leiterzimmer EG



Mehrzweckraum EG




Grossküche EG



Terrasse



Spielraum Dachstock

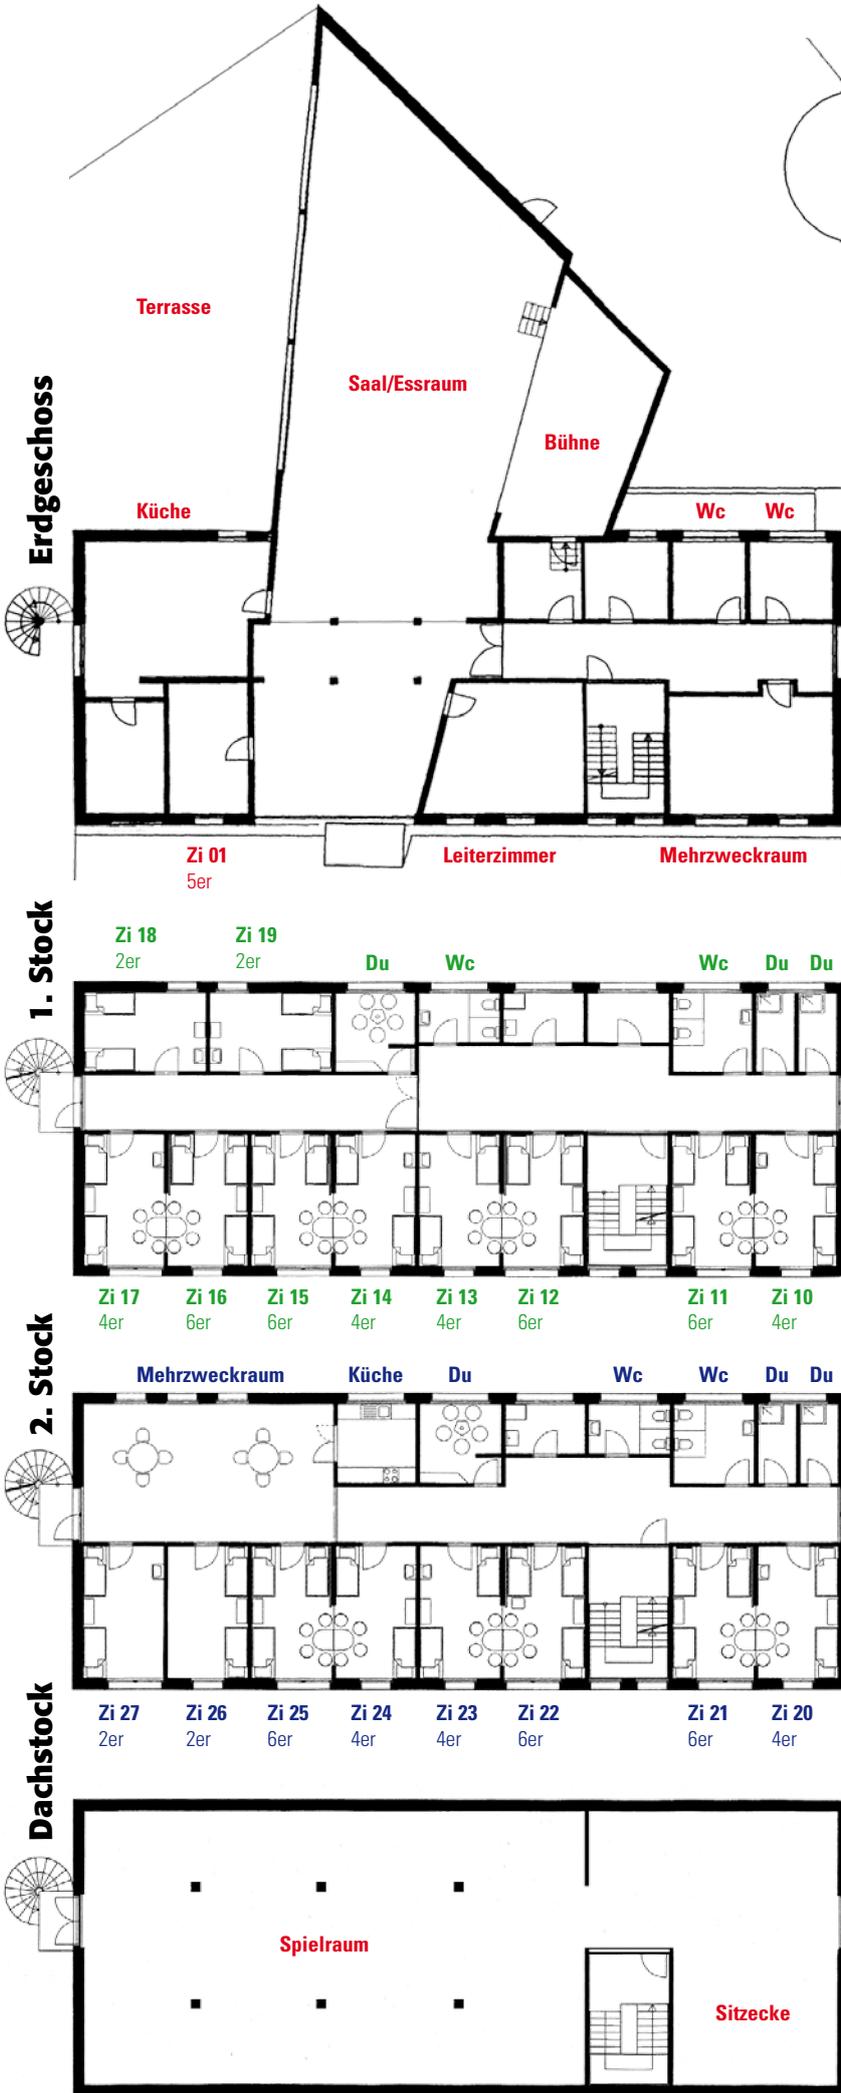

4er-/6er-Zimmer  
(können durch eine Schiebewand zu Zehnerzimmern erweitert werden)



Aufenthaltsraum 2. Stock



Küche 2. Stock

